
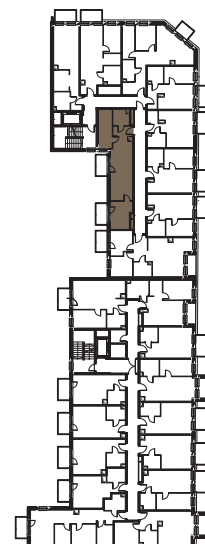


Apartamenty Wodna

BUDYNEK **1A**
PIĘTRO **06**
LOKAL **M9**

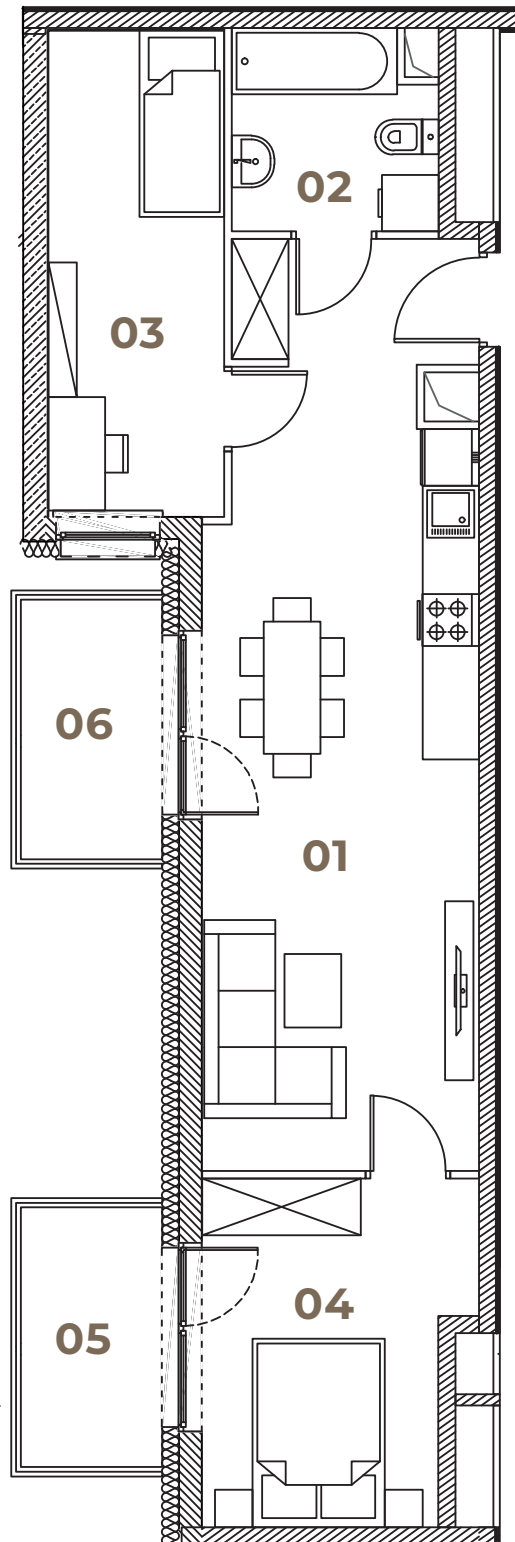

POW. CAŁKOWITA **50,785 m²**

POKÓJ DZIENNY
Z ANEKSEM KUCH. **01 - 27,180 m²**

ŁAZIENKA **02 - 4,33 m²**


POKÓJ **03 - 9,60 m²**

POKÓJ **04 - 9,68 m²**

BALKON **05 ~ 4,00 m²**

BALKON **06 ~ 4,00 m²**

Przedstawiony na karcie rzut lokalu wraz z układem pomieszczeń oraz aranżacją lokalu ma charakter poglądowy. Podane na rysunku powierzchnie są szacunkowe na etapie projektu wykonawczego i realizacji mogą wystąpić korekty. Powierzchnia lokalu zostanie wyliczona według normy PN-ISO 9836:2022. Powyższa karta ma charakter informacyjny i nie stanowi oferty handlowej w rozumieniu Kodeksu Cywilnego.

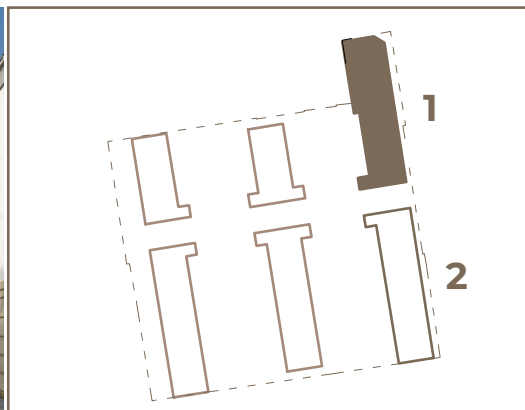

BIURO SPRZEDAŻY

ul. Wodna 12/14
90-001 Łódź

+48 515 666 660

biuro@apartamentywodna.pl

apartamentywodna.pl