


# Apartamenty Wodna

BUDYNEK **1B**  
PIĘTRO **02**  
LOKAL **M9**

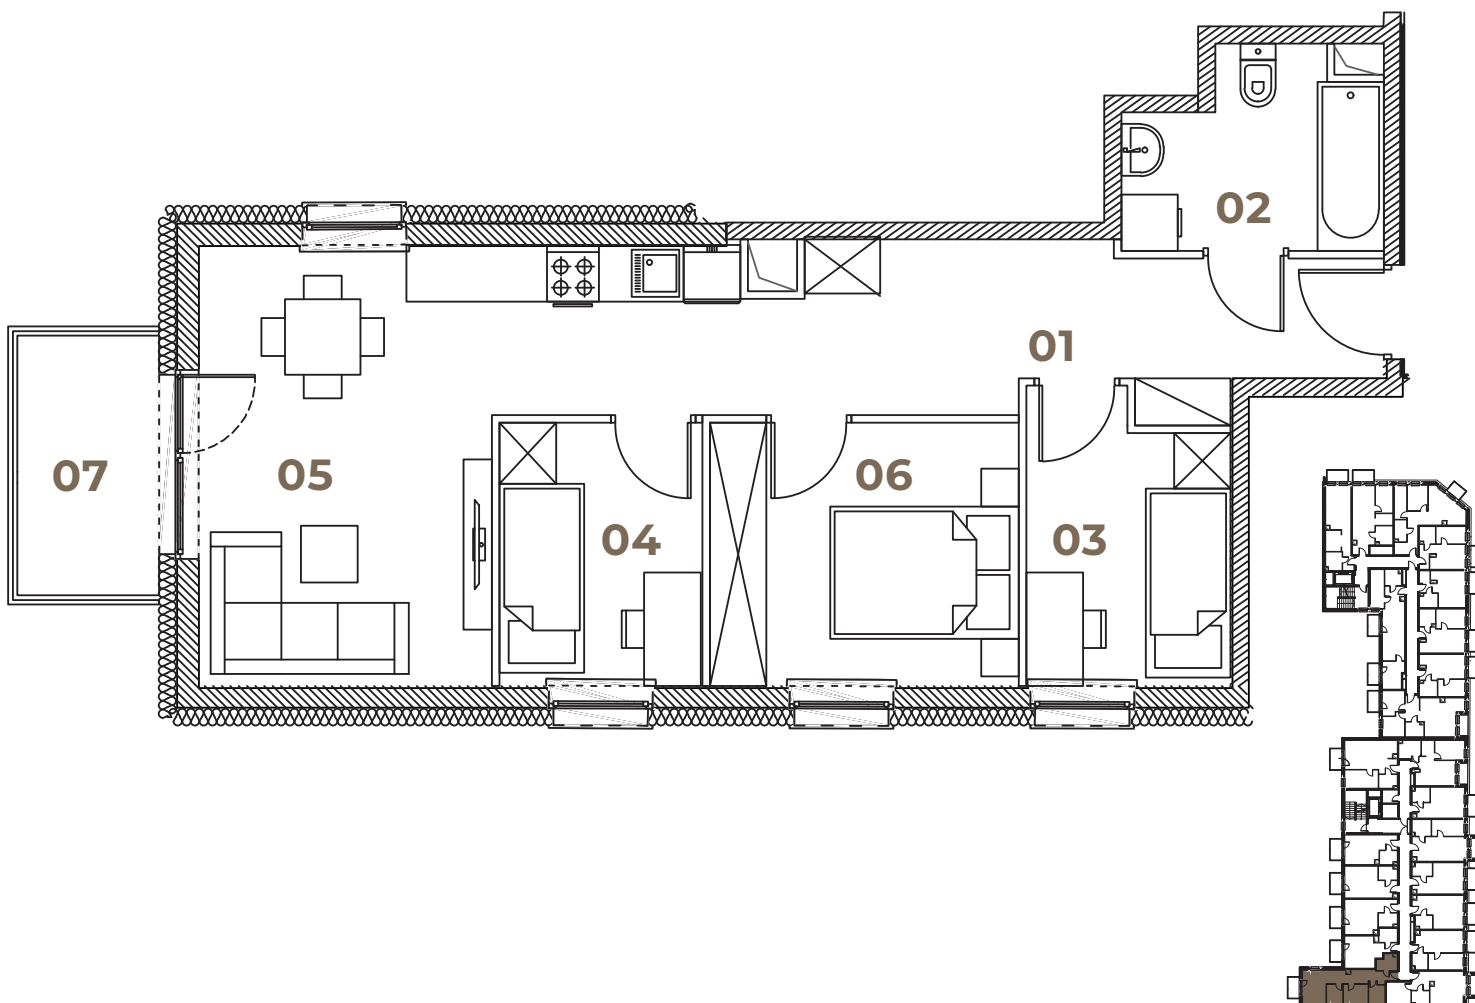

POW. CAŁKOWITA **55,35 m<sup>2</sup>**

KORYTARZ **01 - 9,59 m<sup>2</sup>**

ŁAZIENKA **02 - 4,99 m<sup>2</sup>**

POKÓJ **03 - 6,18 m<sup>2</sup>**

POKÓJ **04 - 8,95 m<sup>2</sup>**


POKÓJ DZIENNY  
Z ANEKSEM KUCH. **05 - 19,80 m<sup>2</sup>**

POKÓJ **06 - 5,85 m<sup>2</sup>**

BALKON **07 ~ 4,00 m<sup>2</sup>**

Przedstawiony na karcie rzutu lokalu wraz z układem pomieszczeń oraz aranżacją lokalu ma charakter poglądowy. Podane na rysunku powierzchnie są szacunkowe na etapie projektu wykonawczego i realizacji mogą wystąpić korekty. Powierzchnia lokalu zostanie wyliczona według normy PN-ISO 9836:2022.

Powyższa karta ma charakter informacyjny i nie stanowi oferty handlowej w rozumieniu Kodeksu Cywilnego.

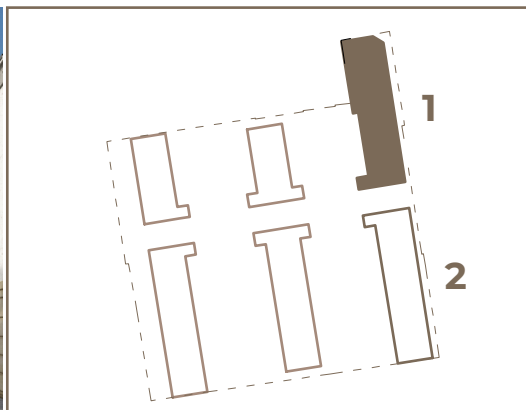

BIURO SPRZEDAŻY

ul. Wodna 12/14  
90-001 Łódź

+48 515 666 660

biuro@apartamentywodna.pl

apartamentywodna.pl