


Apartamenty Wodna

BUDYNEK **1B**
PIĘTRO **03**
LOKAL **M9**

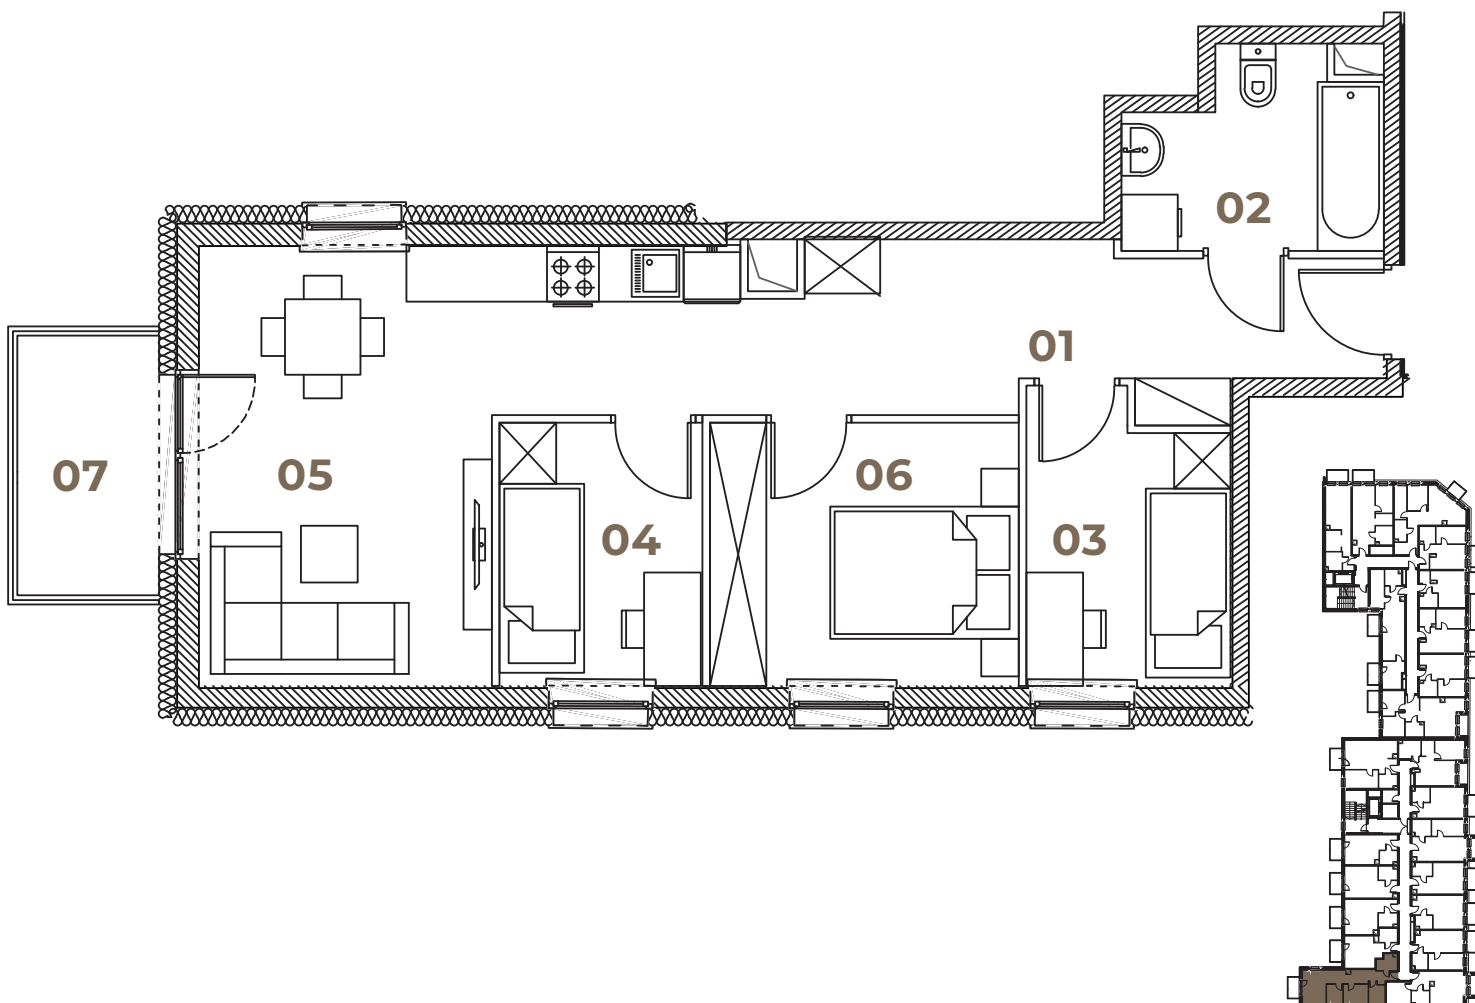

POW. CAŁKOWITA **55,35 m²**

KORYTARZ **01 - 9,59 m²**

ŁAZIENKA **02 - 4,99 m²**

POKÓJ **03 - 6,18 m²**

POKÓJ **04 - 8,95 m²**


POKÓJ DZIENNY
Z ANEKSEM KUCH. **05 - 19,80 m²**

POKÓJ **06 - 5,85 m²**

BALKON **07 ~ 4,00 m²**

Przedstawiony na karcie rzutu lokalu wraz z układem pomieszczeń oraz aranżacją lokalu ma charakter poglądowy. Podane na rysunku powierzchnie są szacunkowe na etapie projektu wykonawczego i realizacji mogą wystąpić korekty. Powierzchnia lokalu zostanie wyliczona według normy PN-ISO 9836:2022.

Powyższa karta ma charakter informacyjny i nie stanowi oferty handlowej w rozumieniu Kodeksu Cywilnego.

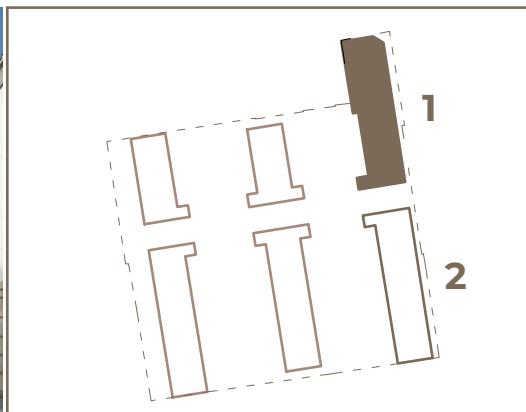

BIURO SPRZEDAŻY

ul. Wodna 12/14
90-001 Łódź

+48 515 666 660

biuro@apartamentywodna.pl

apartamentywodna.pl